


このキッチンの仕様では現場での電気配線が込み仕様への変更は不可です。ご注意ください。

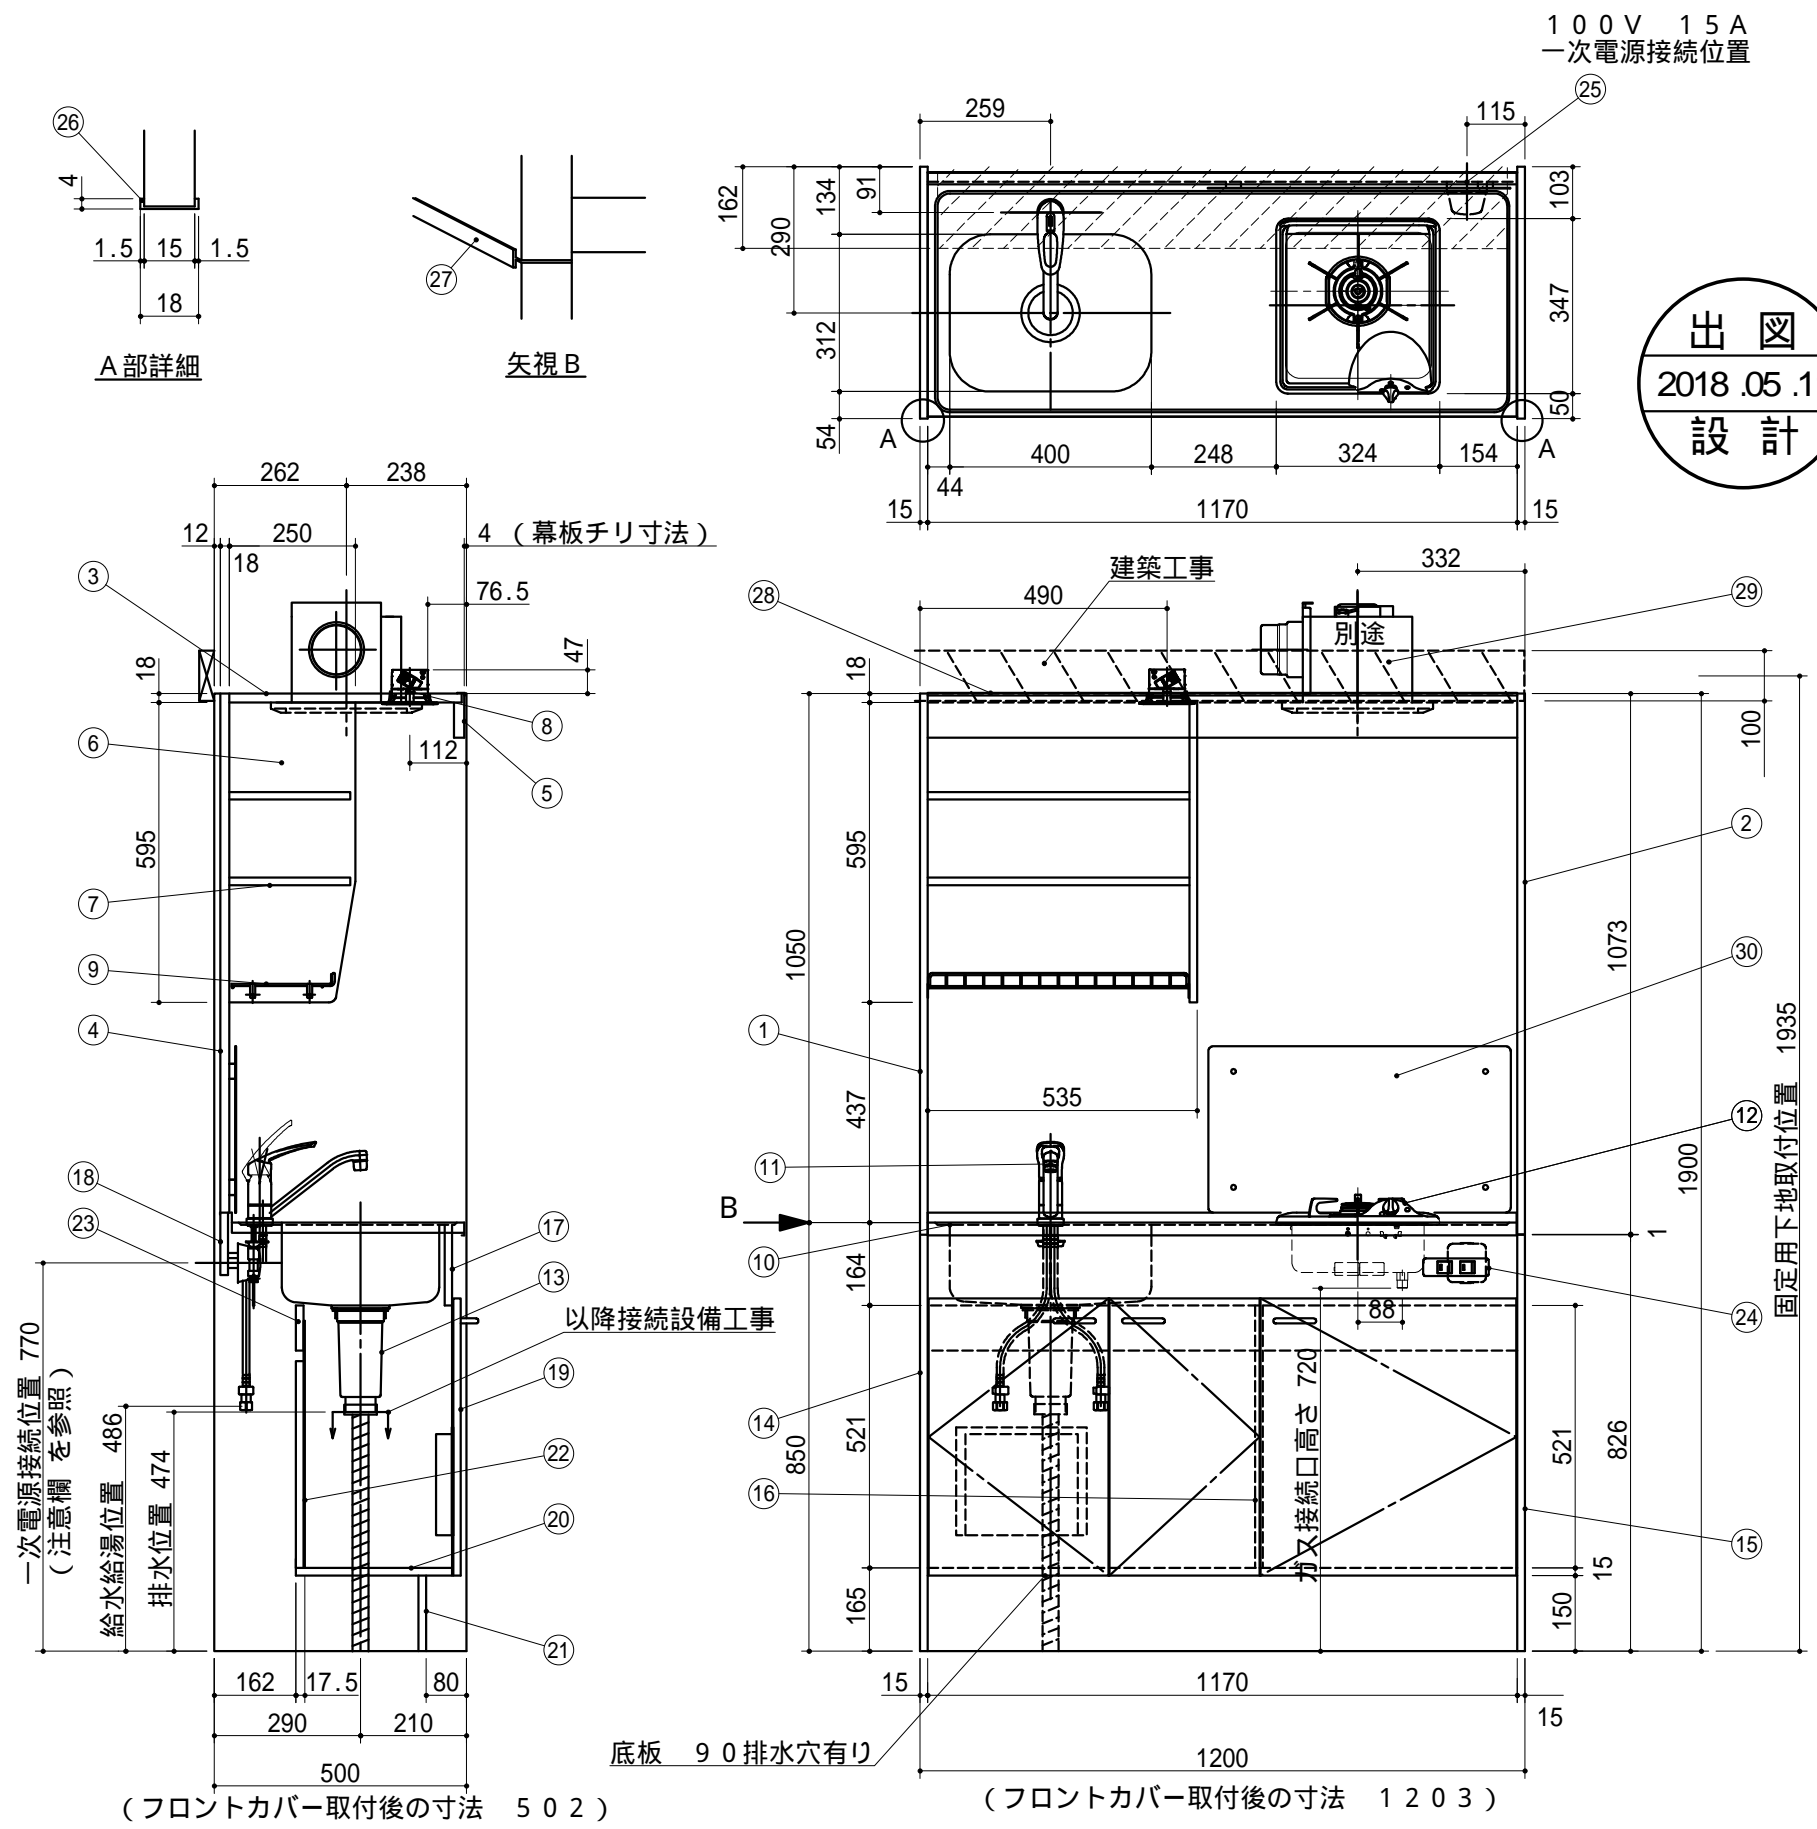

No	名称	仕様	色	
上部ユニット	1	サイドパネルA	両面低压メラミン化粧パーチ	ホワイト
	2	サイドパネルB	内面：化粧フネン板 t 3.0 (ノアス) 外面：低压メラミン化粧パーチ	ホワイト
	3	天板	内面：化粧フネン板 t 3.0 (ノアス)	ホワイト
	4	バックパネル	内面：化粧フネン板 t 3.0 (ノアス)	ホワイト
	5	幕板	内面：化粧フネン板 t 3.0 (ノアス) 外面：低压メラミン化粧パーチ	ホワイト
	6	食器 側板	両面低压メラミン化粧パーチ	ホワイト
	7	食器 固定棚板	両面低压メラミン化粧パーチ	ホワイト
	8	照明器具	ダウンライト (100V LED)	
	9	ミズキリ棚	ポリエチレンコーティング	
下部ユニット	10	ワークトップ	ステンレス製	
	11	シングルレバー水栓	KM5011TR20 (KVK製)	
	12	ガス器具 (過熱センサー付)	DC1004SB (ハーマン製) ガス種：	
	13	排水栓セット	ゴミ収納器付、ジャバラホース付 シーリングプレート (VP40管接続可能)	
	14	側板 (シンク側)	両面低压メラミン化粧パーチ	ホワイト
	15	側板 (コンロ側)	両面低压メラミン化粧パーチ	ホワイト
	16	中仕切り	両面低压メラミン化粧パーチ	ホワイト
	17	フロントパネル	ポリ合板	P-26
	18	ウシロ補強	パーチ	
	19	トビラ	両面低压メラミン化粧パーチ 包丁差し付 取っ手：樹脂製	ホワイト
	20	底板	両面低压メラミン化粧パーチ	ホワイト
	21	ケコミ	両面低压メラミン化粧パーチ	ホワイト
	22	点検フタ	カラー合板 t 2.5	ホワイト
	23	点検フタ受け	両面低压メラミン化粧パーチ	ホワイト
	24	スイッチ	照明・換気扇用 2連スイッチ	
	25	ジョイントボックス	100V 15A一次電源接続用	
	26	フロントカバー	硬質塩化ビニール 両面テープ付	ホワイト
	27	ジョイナー	硬質塩化ビニール	ホワイト
	28	マクイタカバー	硬質塩化ビニール	ホワイト
29	換気扇	別途		
30	防熱板	SUS430 (後ろのみ)		

- 本図はLタイプを示し、Rタイプは本図と左右対称です。但し、スイッチはR、L共 左：照明用 右：換気扇用です。
- 換気扇開口： 開口寸法を指示してください。
- 不燃化粧板の不燃認定番号： NM-8577
- 仕様、寸法は改良の為に予告無しに変更する場合があります。商品の品質、品位を高める為ですので御理解を願います。
- 一次電源・給排水管・ガス管・換気扇の接続及び取付は別途です。
- 防臭キャップは同梱されておりません。
- 一次電源コードの長さは一次電源接続位置より300mm以上延ばして下さい。

健康対応ミニキッチン
F 対応商品
ノンアスベスト仕様

* お願い 本物件のご発注時には本図面を必ずご添付下さい。

多摩木工株式会社

符号	年月日	訂正記事	記入	点検	点検	承認	印	検図	印	製図	印	尺度	1/15	工事名称	御注文主
▲	18: 4: 16	LEDダウンライトに変更	杉山	荒井						荒井	杉山	日付	H 27年 7月 3日	図面名称	BBS120CSGBL 総組立図
▲	:	:										図面番号	A6542MT		