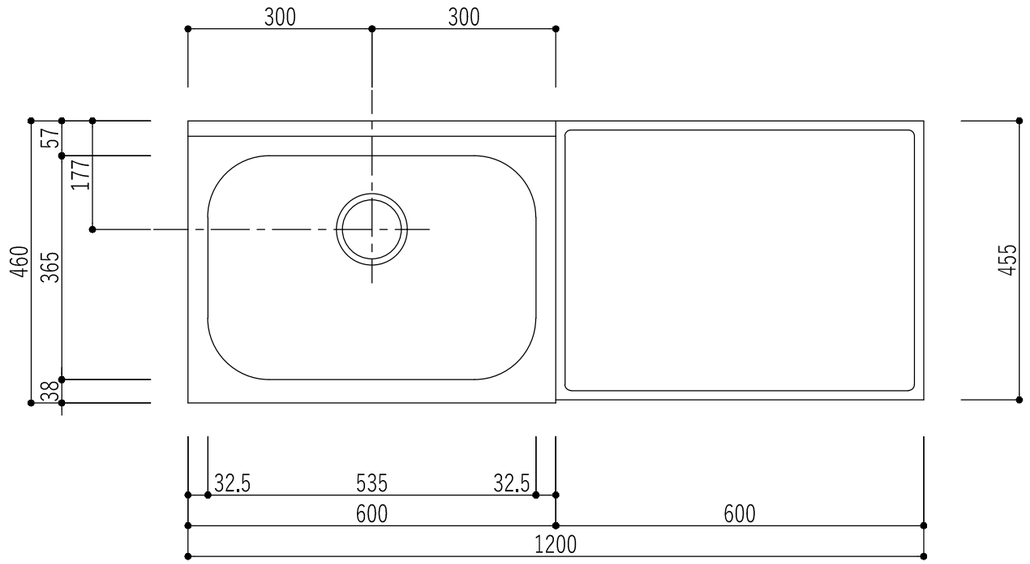

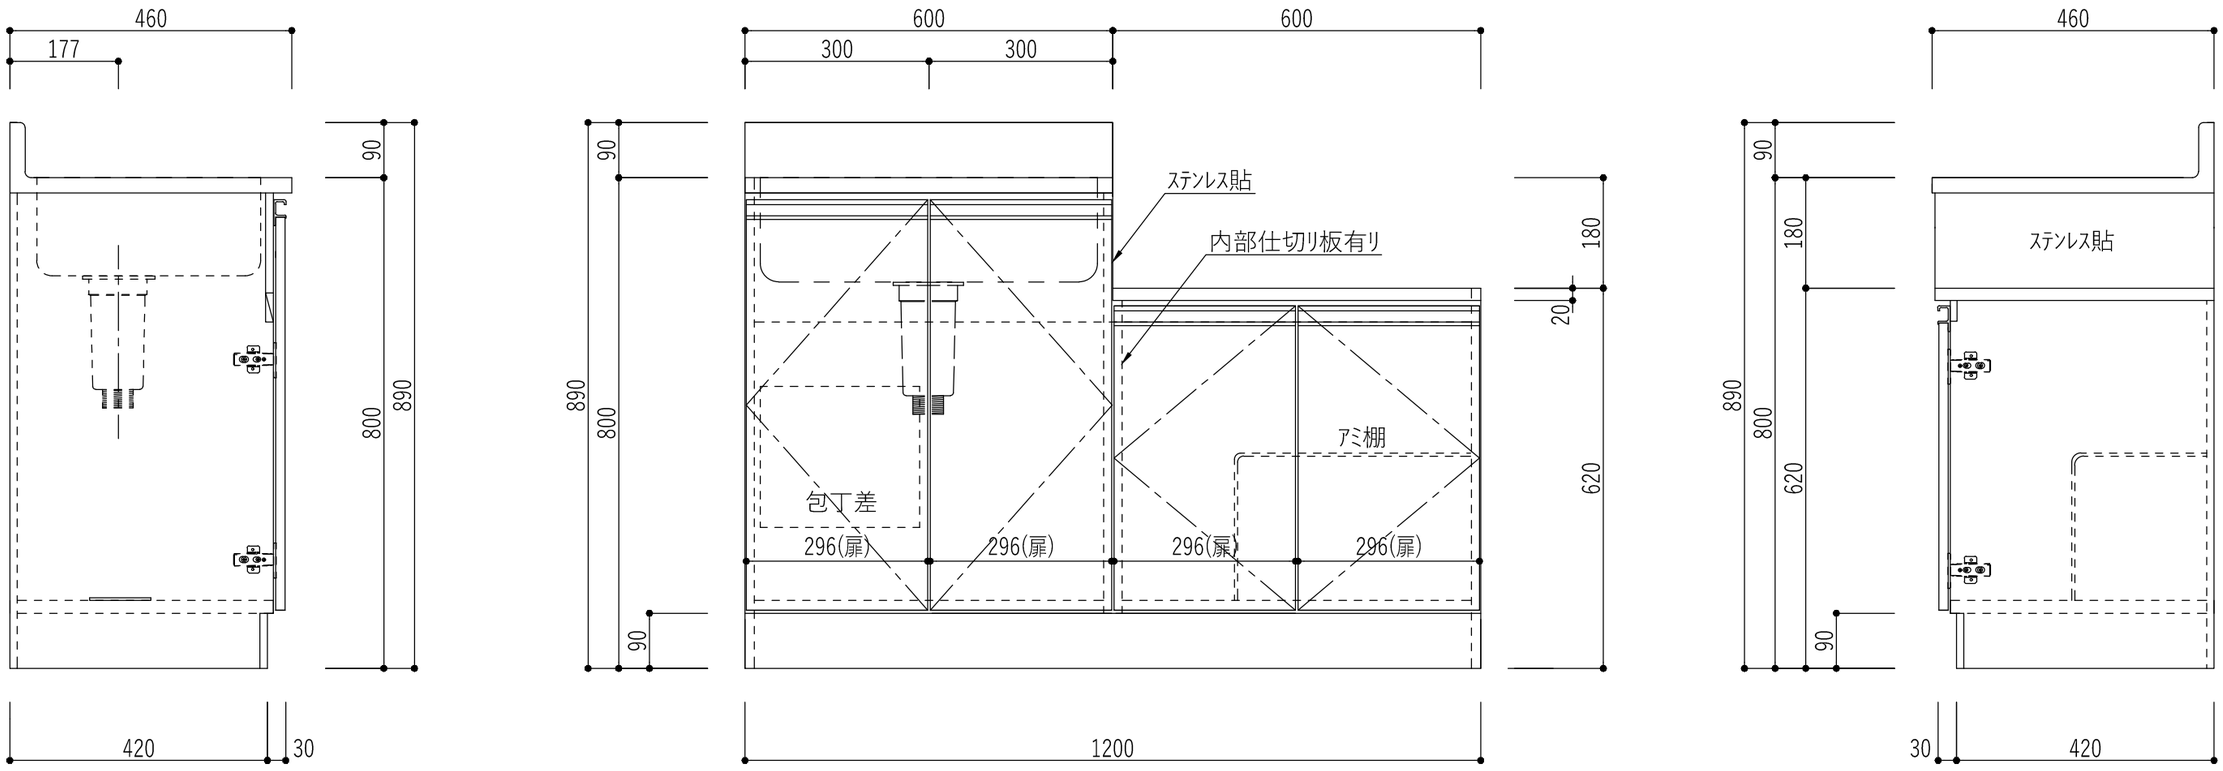

仕様	ｽﾃﾝﾄｯﾌﾟ	SUS430		扉小口	塩ﾋﾞﾃｰﾌﾟ貼	包丁差し	樹脂包丁差し	縮尺	作図	図面名称	承認印
	扉	低ﾒﾗ両面化粧ﾊﾟｰﾁｸﾙﾎﾞｰﾄﾞ	F☆☆☆☆	本体小口	塩ﾋﾞﾃｰﾌﾟ貼	排水金具	115Φ中型ｺﾞﾐ収納器	1/10		SK-1200KSG L	多摩木工株式会社
	外 装	両面化粧ﾊﾟｰﾁｸﾙﾎﾞｰﾄﾞ	F☆☆☆☆	ﾄｯﾃ	ライン取手(樹脂製)	排水ﾎｰｽ	フレキｼﾌﾞﾙﾎｰｽ(防臭ｷｬｯﾌﾟ付)				
	内 装(背板)	化粧MDF	F☆☆☆☆	蝶 番	ワンタッチｽﾗｲﾄﾞ					作図年月日 2020年 5月 20日	
	底 板	EBｺｰﾄ化粧合板	F☆☆☆☆	ｱﾐ棚	ﾋﾞﾆｰﾙｺｰﾃｨﾝｸﾞ						