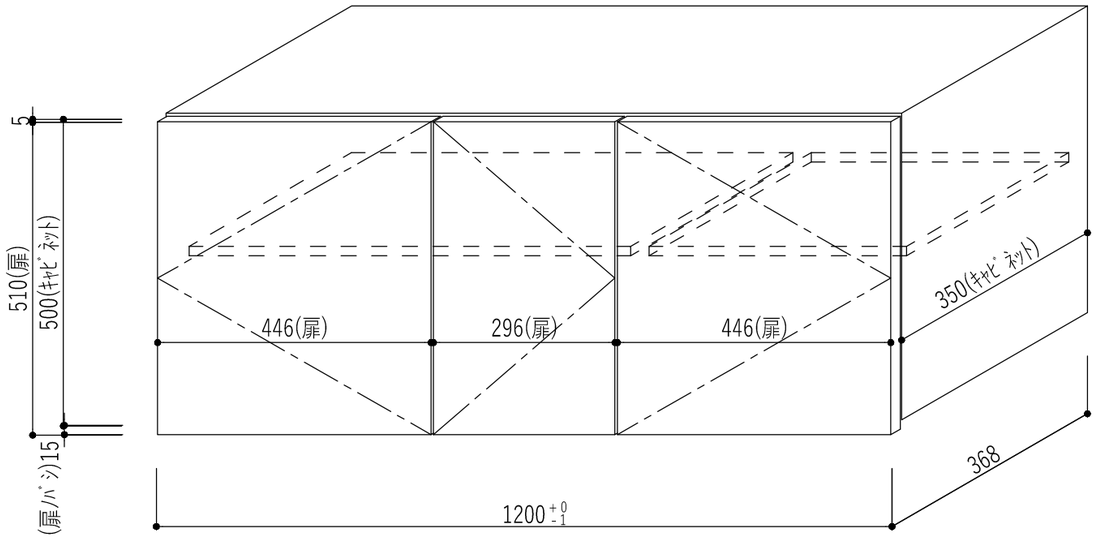

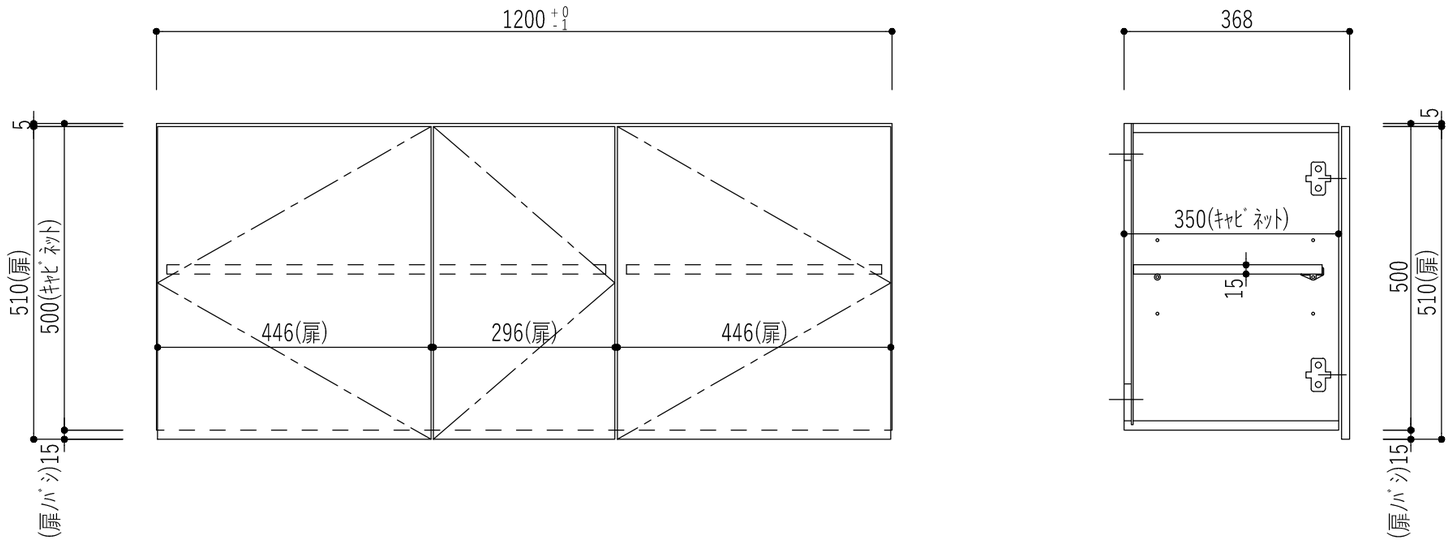

仕様	扉	低ﾒﾗ両面化粧ﾊﾟｰﾁｸﾙﾎﾞｰﾄﾞ	F☆☆☆☆	扉小口	塩ﾋﾞﾆｰﾙﾃｰﾌﾟ貼			縮尺	作図	図面名称	承認印
	外　装	両面化粧ﾊﾟｰﾁｸﾙﾎﾞｰﾄﾞ	F☆☆☆☆	本体小口	塩ﾋﾞﾆｰﾙﾃｰﾌﾟ貼			1/10		SKB-1200A	
	天　板	両面化粧ﾊﾟｰﾁｸﾙﾎﾞｰﾄﾞ	F☆☆☆☆	ﾄｯﾃ	扉ﾉﾊﾟｼ(15mm)						多摩木工株式会社
	背　板	片面化粧MDF	F☆☆☆☆	蝶　番	ﾜﾝﾀｯﾁｽﾗｲﾄﾞ						
	見上板	両面化粧ﾊﾟｰﾁｸﾙﾎﾞｰﾄﾞ	F☆☆☆☆							作図年月日　2020年　5月　20日	