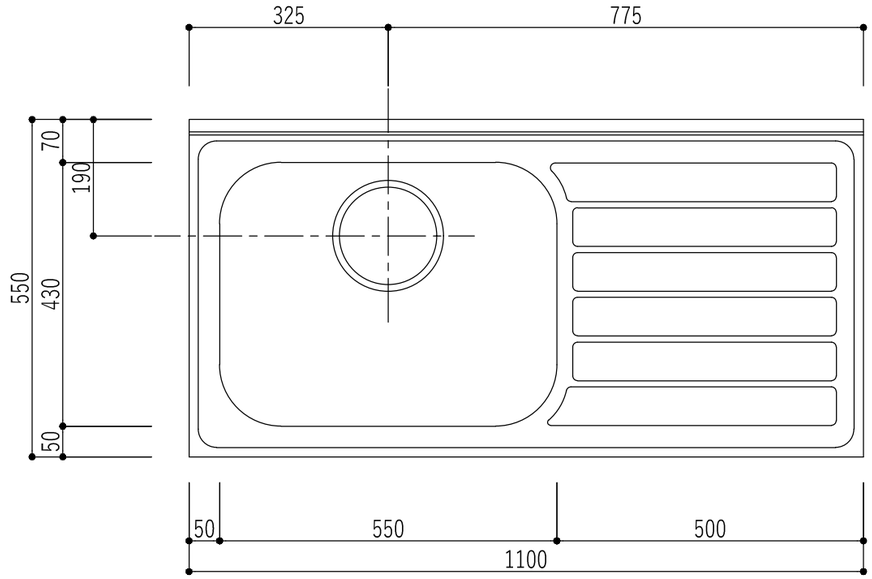

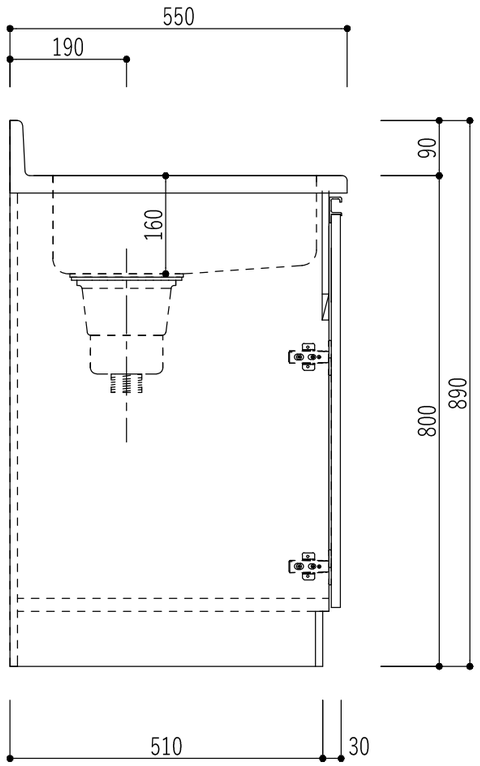

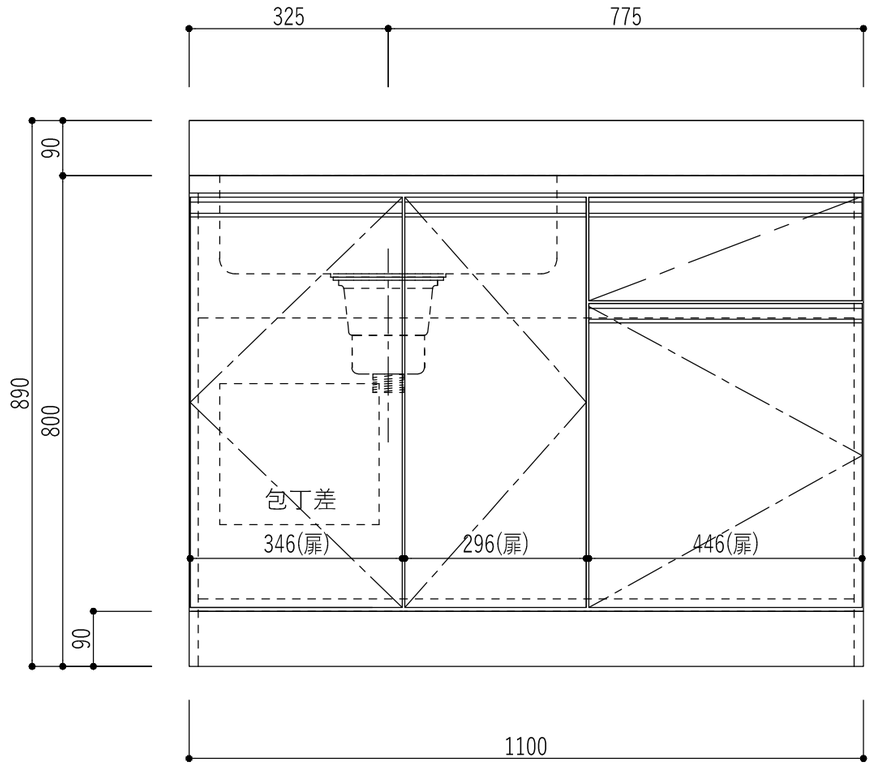

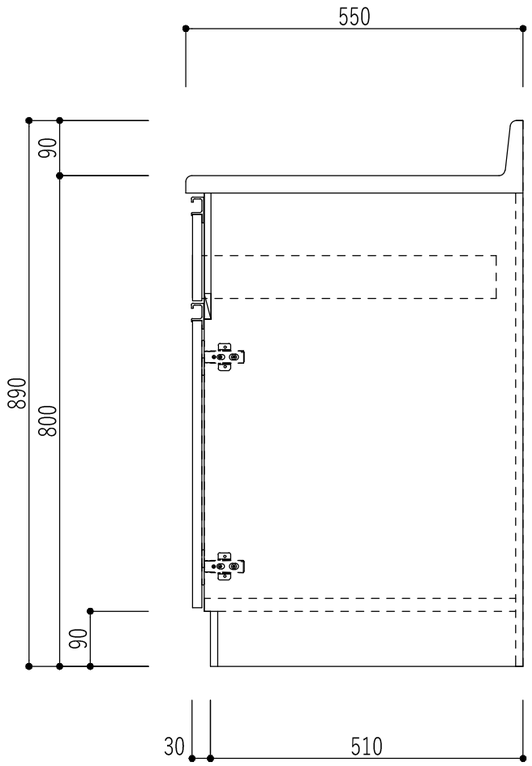

仕様	ｽﾃﾝﾄｯﾌﾟ	SUS430		扉小口	塩ﾋﾞﾃｰﾌﾟ貼	排水金具	180Φ浅型ｺﾞﾐ収納器	縮尺	作図	図面名称
	扉	低ﾒﾗ両面化粧ﾊﾟｰﾁｸﾙﾎﾞｰﾄﾞ	F☆☆☆☆	本体小口	塩ﾋﾞﾃｰﾌﾟ貼	排水ﾎｰｽ	ﾌﾚｷｼﾌﾞﾙﾎｰｽ(防臭ｷｬｯﾌﾟ付)	1/10		SKC-1100S L
	外 装	両面化粧ﾊﾟｰﾁｸﾙﾎﾞｰﾄﾞ	F☆☆☆☆	ﾄｯﾃ	ライン取手(樹脂製)					
	内 装(背板)	化粧MDF	F☆☆☆☆	蝶 番	ﾜﾝﾀｯﾁｽﾗｲﾄﾞ					
	底 板	EBｺｰﾄ化粧合板	F☆☆☆☆	包丁差し	樹脂包丁差し					

多摩木工株式会社

作図年月日 2020年 5月 20日

承認印