


出図  
2021.02.22  
設計

\* 注意 壁面及び天井に強固に固定してください。

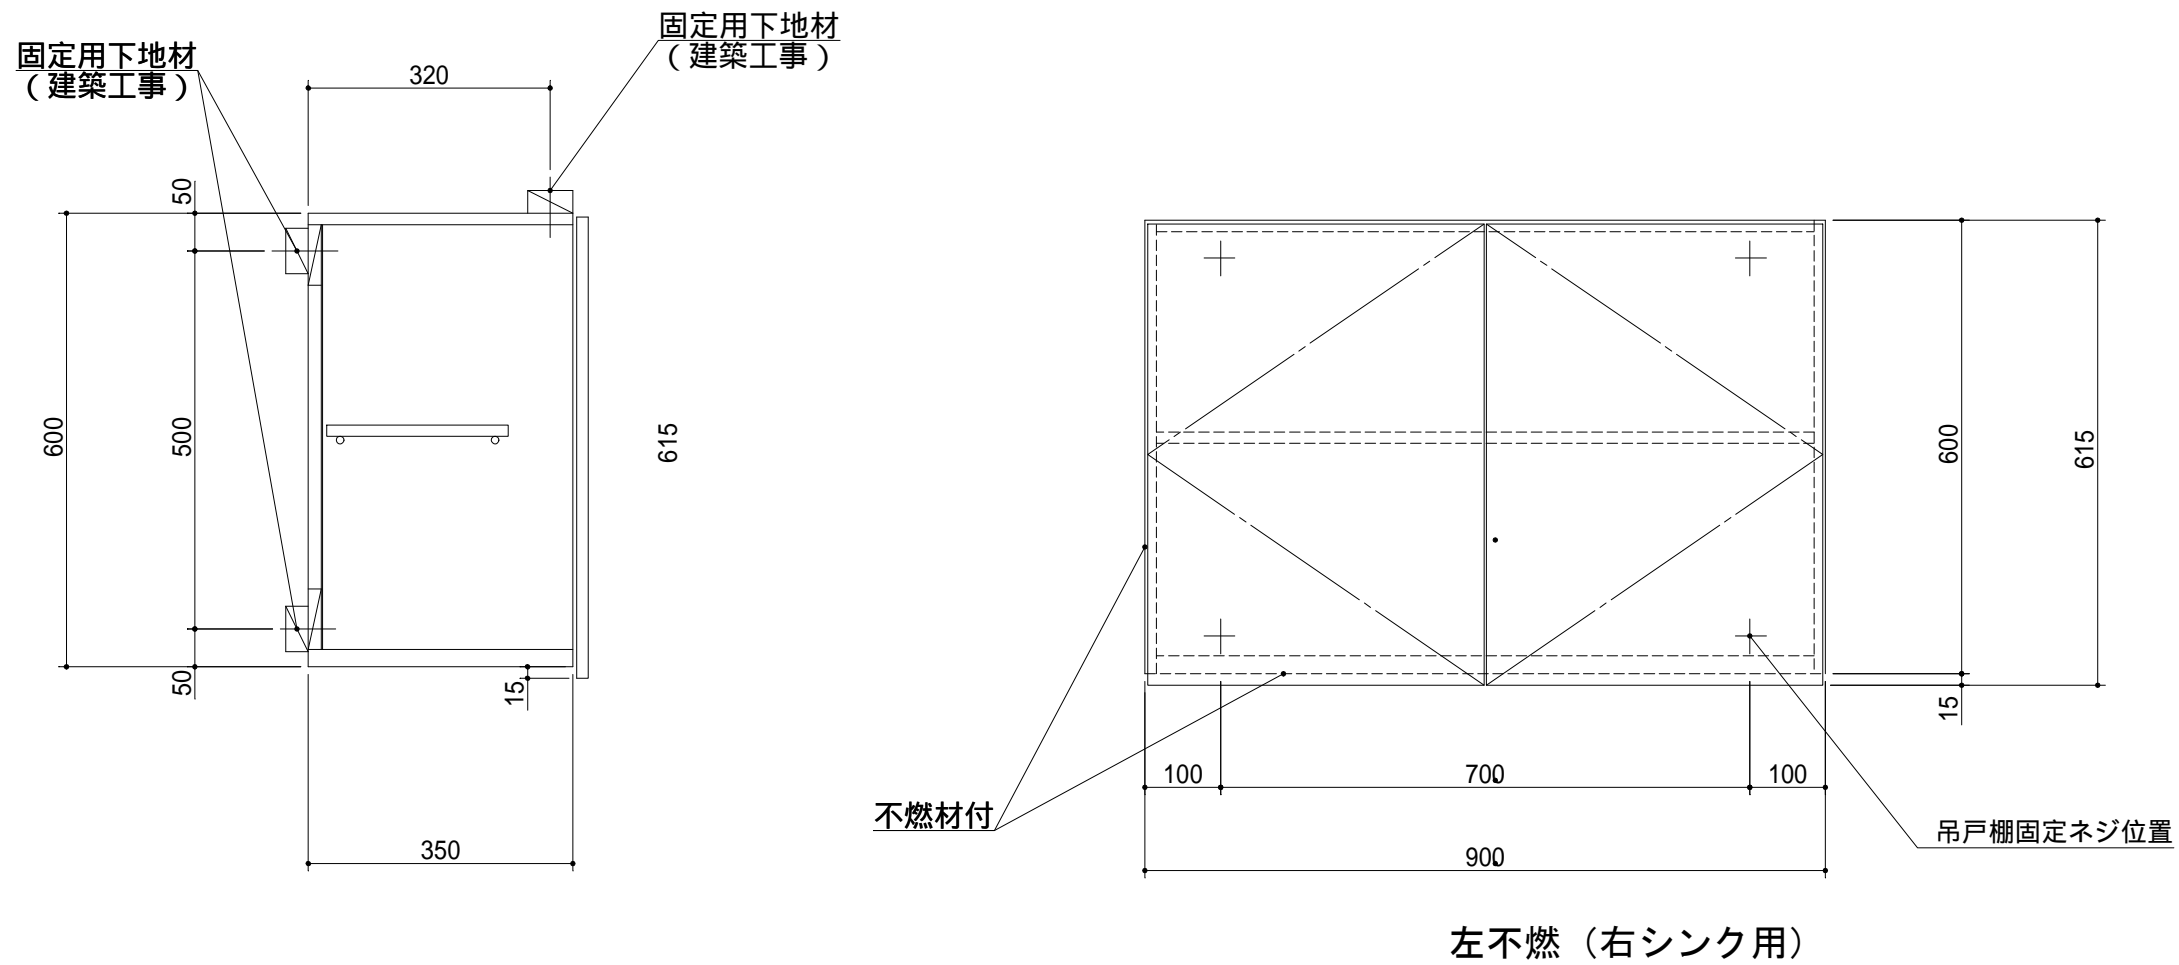

No	名称	仕様	色
ウォール	天板	低メラ化粧パーティ	ホワイト
	側板	低メラ化粧パーティ フード側：化粧不燃板	ホワイト
	底板	化粧不燃板	ホワイト
	扉	ライト (ポリエステル合板) 取っ手なし 下15mm伸ばし	( )
	棚板	低メラ化粧パーティ	ホワイト
	背板	カラー合板	ホワイト

1. 仕様、寸法は改良の為に予告無しに変更する場合があります。  
商品の品質、品位を高める為ですので御理解をお願いします。

健康対応ミニキッチン  
F 対応商品

\* お願い 本物件のご発注時には本図面を必ずご添付下さい。

多摩木工株式会社

符号	年月日	訂正記事	記入	点検	承認	印	検図印	製図印	尺度	工事名称	御注文主
△	:	:							1/10		
△	:	:					荒井	タイ	日付	図面名称	図面番号
△	:	:							2021年 2月 22日	ZKW-900AF左不燃 総組立図	T9035K60